


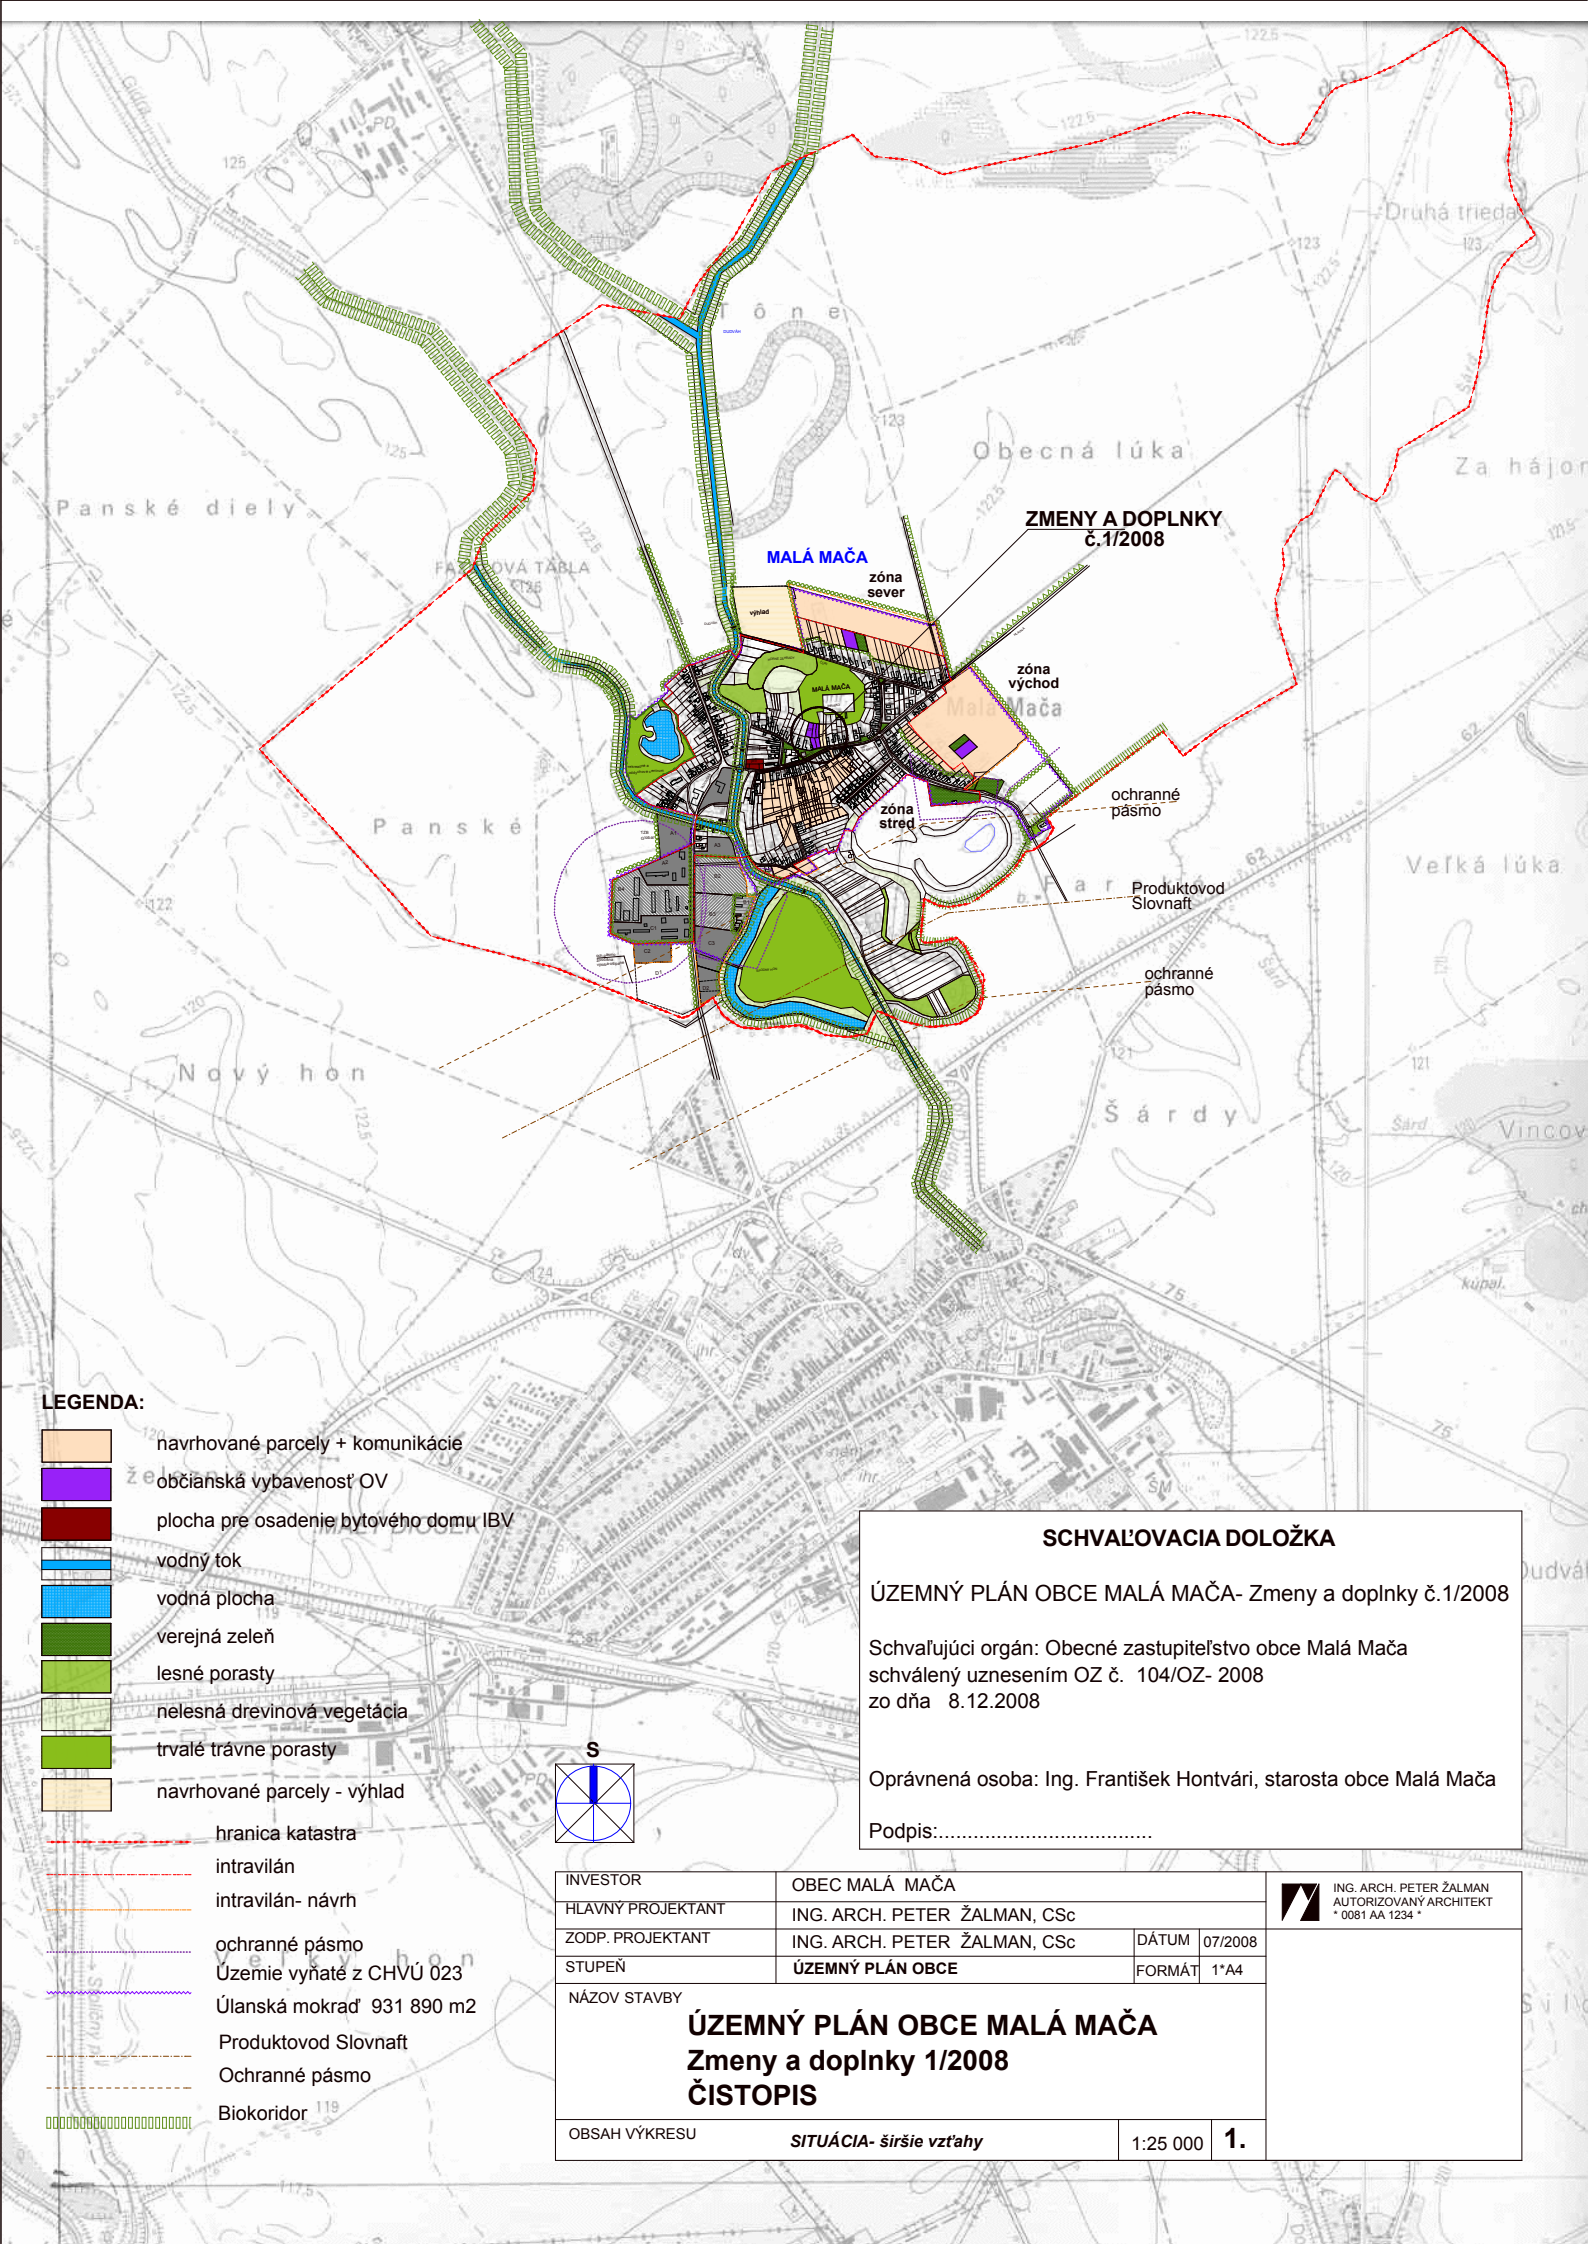

**LEGENDA:**

- navrhované parcely + komunikácie
- občianska vybavenosť OV
- plocha pre osadenie bytového domu IBV
- vodný tok
- vodná plocha
- verejná zeleň
- lesné porasty
- nelesná drevinová vegetácia
- trvalé trávne porasty
- navrhované parcely - výhľad
- hranica katastra
- intravilán
- intravilán- návrh
- ochranné pásmo
- Územie vyňaté z CHVÚ 023
- Úlanská mokraď 931 890 m2
- Produktovod Slovaft
- Ochranné pásmo
- Biokoridor

**SCHVALOVACIA DOLOŽKA**

**ÚZEMNÝ PLÁN OBCE MALÁ MAČA- Zmeny a doplnky č.1/2008**

Schvaľujúci orgán: Obecné zastupiteľstvo obce Malá Mača  
schválený uznesením OZ č. 104/OZ- 2008  
zo dňa 8.12.2008

Oprávnená osoba: Ing. František Hontvári, starosta obce Malá Mača

Podpis:.....

|                                                                                       |                                |        |           |
|---------------------------------------------------------------------------------------|--------------------------------|--------|-----------|
| INVESTOR                                                                              | OBEC MALÁ MAČA                 |        |           |
| HLAVNÝ PROJEKTANT                                                                     | ING. ARCH. PETER ŽALMAN, CSc   |        |           |
| ZODP. PROJEKTANT                                                                      | ING. ARCH. PETER ŽALMAN, CSc   | DÁTUM  | 07/2008   |
| STUPEŇ                                                                                | ÚZEMNÝ PLÁN OBCE               | FORMÁT | 1"A4      |
| NÁZOV STAVBY                                                                          |                                |        |           |
| <b>ÚZEMNÝ PLÁN OBCE MALÁ MAČA</b><br><b>Zmeny a doplnky 1/2008</b><br><b>ČISTOPIS</b> |                                |        |           |
| OBSAH VÝKRESU                                                                         | <b>SITUÁCIA- širšie vzťahy</b> |        | 1:25 000  |
|                                                                                       |                                |        | <b>1.</b> |

ING. ARCH. PETER ŽALMAN  
AUTORIZOVANÝ ARCHITEKT  
\* 0081 AA 1234 \*