



- LEGENDA**
- HRANICA KATASTRÁLNÉHO ÚZEMIA
 - HRANICA ZASTAVANÉHO ÚZEMIA
 - HRANICA BPEJ
 - KOD BPEJ/ SKUPINA
 - HRANICA LOKALIT NAVRHOVANÝCH NA ZÁBER
 - ORNÁ PODA ŠTYROCH NALEPŠÍCH SKUPIN BPEJ
 - TRVALE TRÁVNE PORASTY
 - ZÁHRADY, OVOČNÉ SADY
 - VINICE
 - NEPOLNOHOSPODÁRSKA PODA
 - ZÁVLAHY
 - LESY HOSPODÁRSKE
 - VODNÉ PLOCHY A TOKY
 - HOSPODÁRSKY DVOR SO ŽIVOCIŠNOU VÝROBOU
 - HYGIENICKE OCHRANNÉ PÁSMA

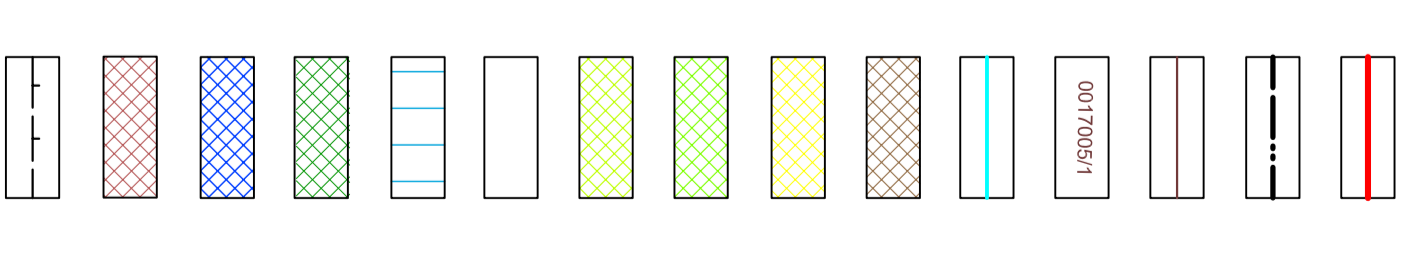

- A1-3, B1-4, C1, C2 - I. etapa rozvoja priemyslu
- D1, D2 - výhľad rozvoja priemyslu
- ZV - číslo lokality/ etapa - výhľad
- 3 - číslo lokality/ etapa výstavby

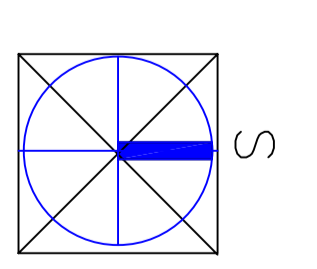

INVESTOR	OBEC MALÁ MAČA	ING. ARCH. PETER ŽALMAN	ING. ARCH. PETER ŽALMAN AUTORIZOVANÝ ARCHITEKT * 0081 AA 1234 *
HLAVNÝ PROJEKTANT	ING. ARCH. PETER ŽALMAN		
ZODP. PROJEKTANT	ING. KATARINA STANIKOVA	DATUM	05/2007
STUPEŇ	ÚZEMNÝ PLÁN OBCE	FORMAT	A4
NÁZOV STAVBY	ÚPN - OBCE MALÁ MAČA		
	NÁVRH		
OBSAH VÝKRESU	PERSPEKTIVNE POUŽITIE PP NA NEPOK. ÚČELY	1:5000	4