


| ZÓNA                   | 1<br>STRED            | 2<br>SEVER            | 3<br>VÝCHOD           |
|------------------------|-----------------------|-----------------------|-----------------------|
| PLOCHA CIEST           | 4 159 m <sup>2</sup>  | 10 504 m <sup>2</sup> | 12 110 m <sup>2</sup> |
| PLOCHA CHODNÍKA        | 1 893 m <sup>2</sup>  | 4 673 m <sup>2</sup>  | 5 181 m <sup>2</sup>  |
| PLOCHA PARCEL          | 46 880 m <sup>2</sup> | 55 189 m <sup>2</sup> | 63 264 m <sup>2</sup> |
| PLOCHA IBV             | 1 897 m <sup>2</sup>  | - m <sup>2</sup>      | - m <sup>2</sup>      |
| PLOCHA OBČ. VYBAVENOSŤ | 4 650 m <sup>2</sup>  | 2 324 m <sup>2</sup>  | 2 238 m <sup>2</sup>  |
| OSTATNÉ                | - m <sup>2</sup>      | 1 772 m <sup>2</sup>  | 2 074 m <sup>2</sup>  |
| PLOCHA SPOLU           | 59 479 m <sup>2</sup> | 74 462 m <sup>2</sup> | 84 867 m <sup>2</sup> |

doplnok č. 2

**zóna východ**  
**Spolu** + 16 579 m<sup>2</sup>  
**101 466 m<sup>2</sup>**

1. ZÓNA STRED = 58 rod.domov+ IBV +OV
2. ZÓNA SEVER = 67 rod.domov+ OV
3. ZÓNA VÝCHOD = 92 rod.domov+OV  
- pôvodný ÚPN 81 rod. domov  
- doplnok č. 2 + 11 rod. domov

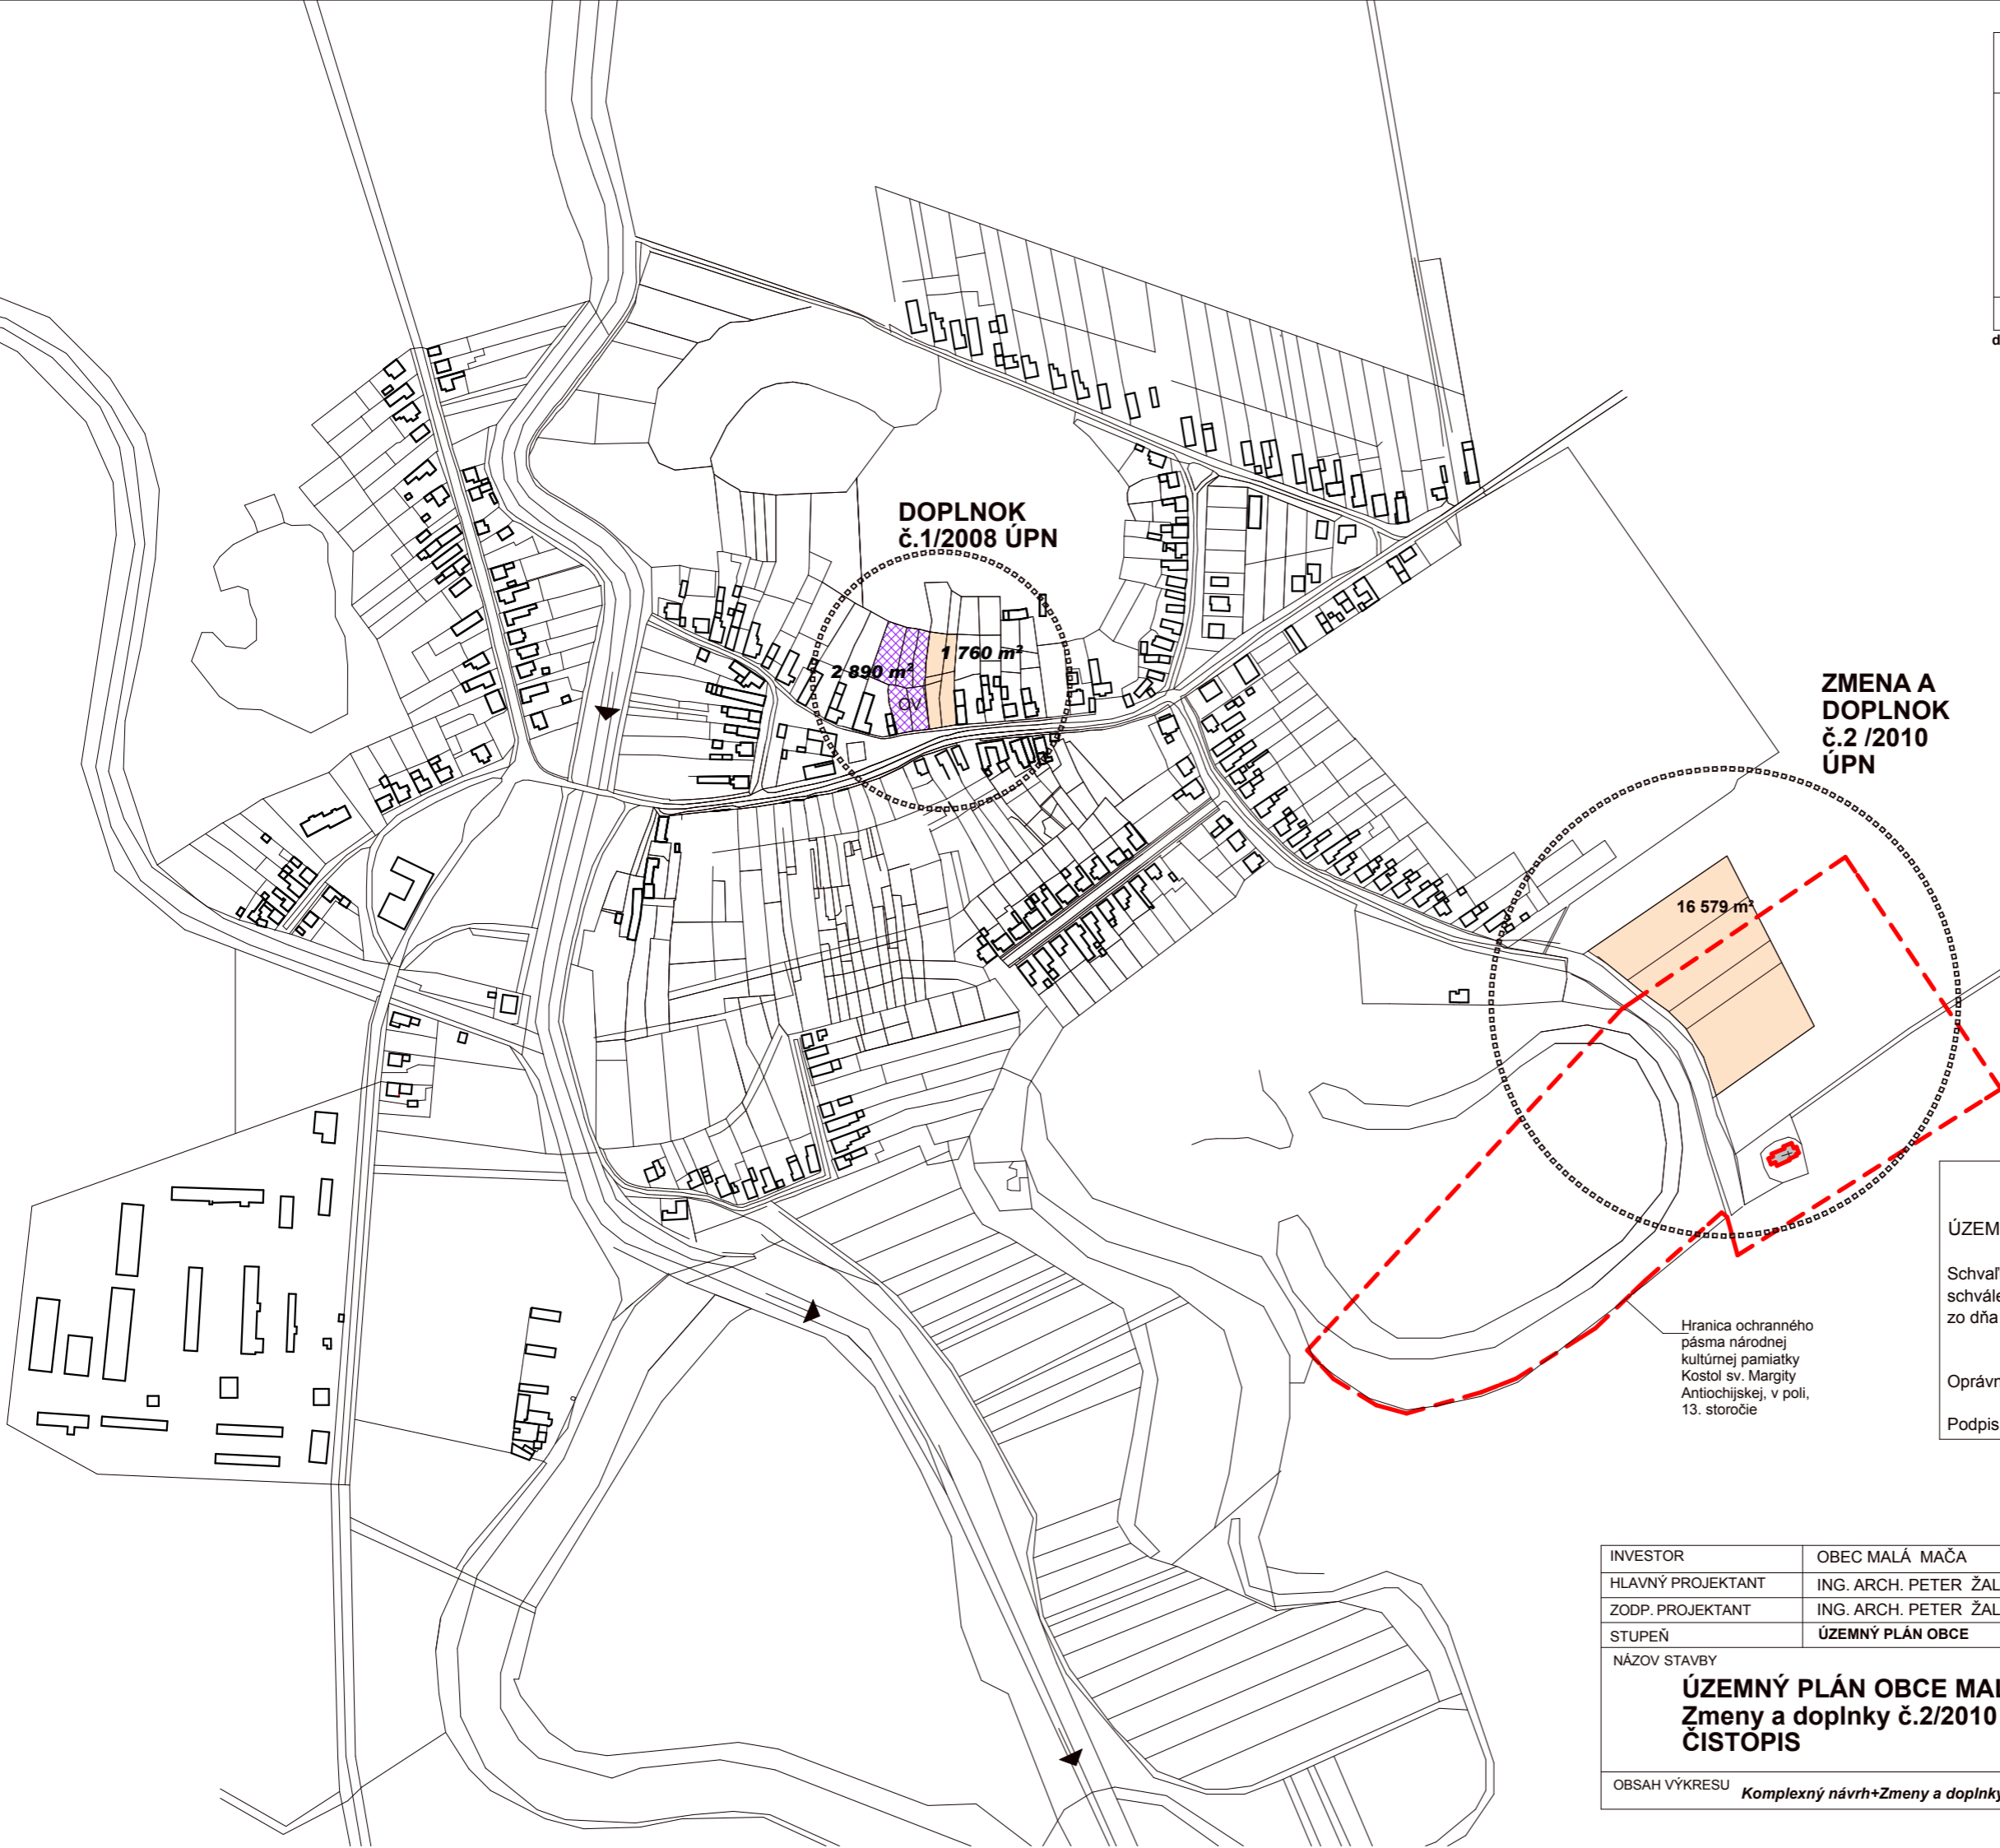

**ZMENA A  
DOPLNOK  
č.2 /2010  
ÚPN**

16 579 m<sup>2</sup>

Hranica ochranného  
pásma národnej  
kultúrnej pamiatky  
Kostol sv. Margity  
Antiochijskej, v poli,  
13. storočie


**SCHVAL'OVACIA DOLOŽKA**

ÚZEMNÝ PLÁN OBCE MALÁ MAČA- Zmeny a doplnky č.2/2010

Schvaľujúci orgán: Obecné zastupiteľstvo obce Malá Mača  
schválený uznesením OZ č. ....  
zo dňa .....

Oprávnená osoba: Ing. František Hontvári, starosta obce Malá Mača

Podpis:.....

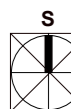

|                   |                              |        |         |
|-------------------|------------------------------|--------|---------|
| INVESTOR          | OBEC MALÁ MAČA               |        |         |
| HLAVNÝ PROJEKTANT | ING. ARCH. PETER ŽALMAN, CSc |        |         |
| ZODP. PROJEKTANT  | ING. ARCH. PETER ŽALMAN, CSc | DÁTUM  | 01/2012 |
| STUPEŇ            | ÚZEMNÝ PLÁN OBCE             | FORMÁT | 2*A4    |

NÁZOV STAVBY

**ÚZEMNÝ PLÁN OBCE MALÁ MAČA**  
**Zmeny a doplnky č.2/2010**  
**ČISTOPIS**



OBSAH VÝKRESU **Komplexný návrh+Zmeny a doplnky č.2 /2010**

1:5000 **2b.**

ING. ARCH. PETER ŽALMAN  
AUTORIZOVANÝ ARCHITEKT  
\* 0081 AA 1234 \*