


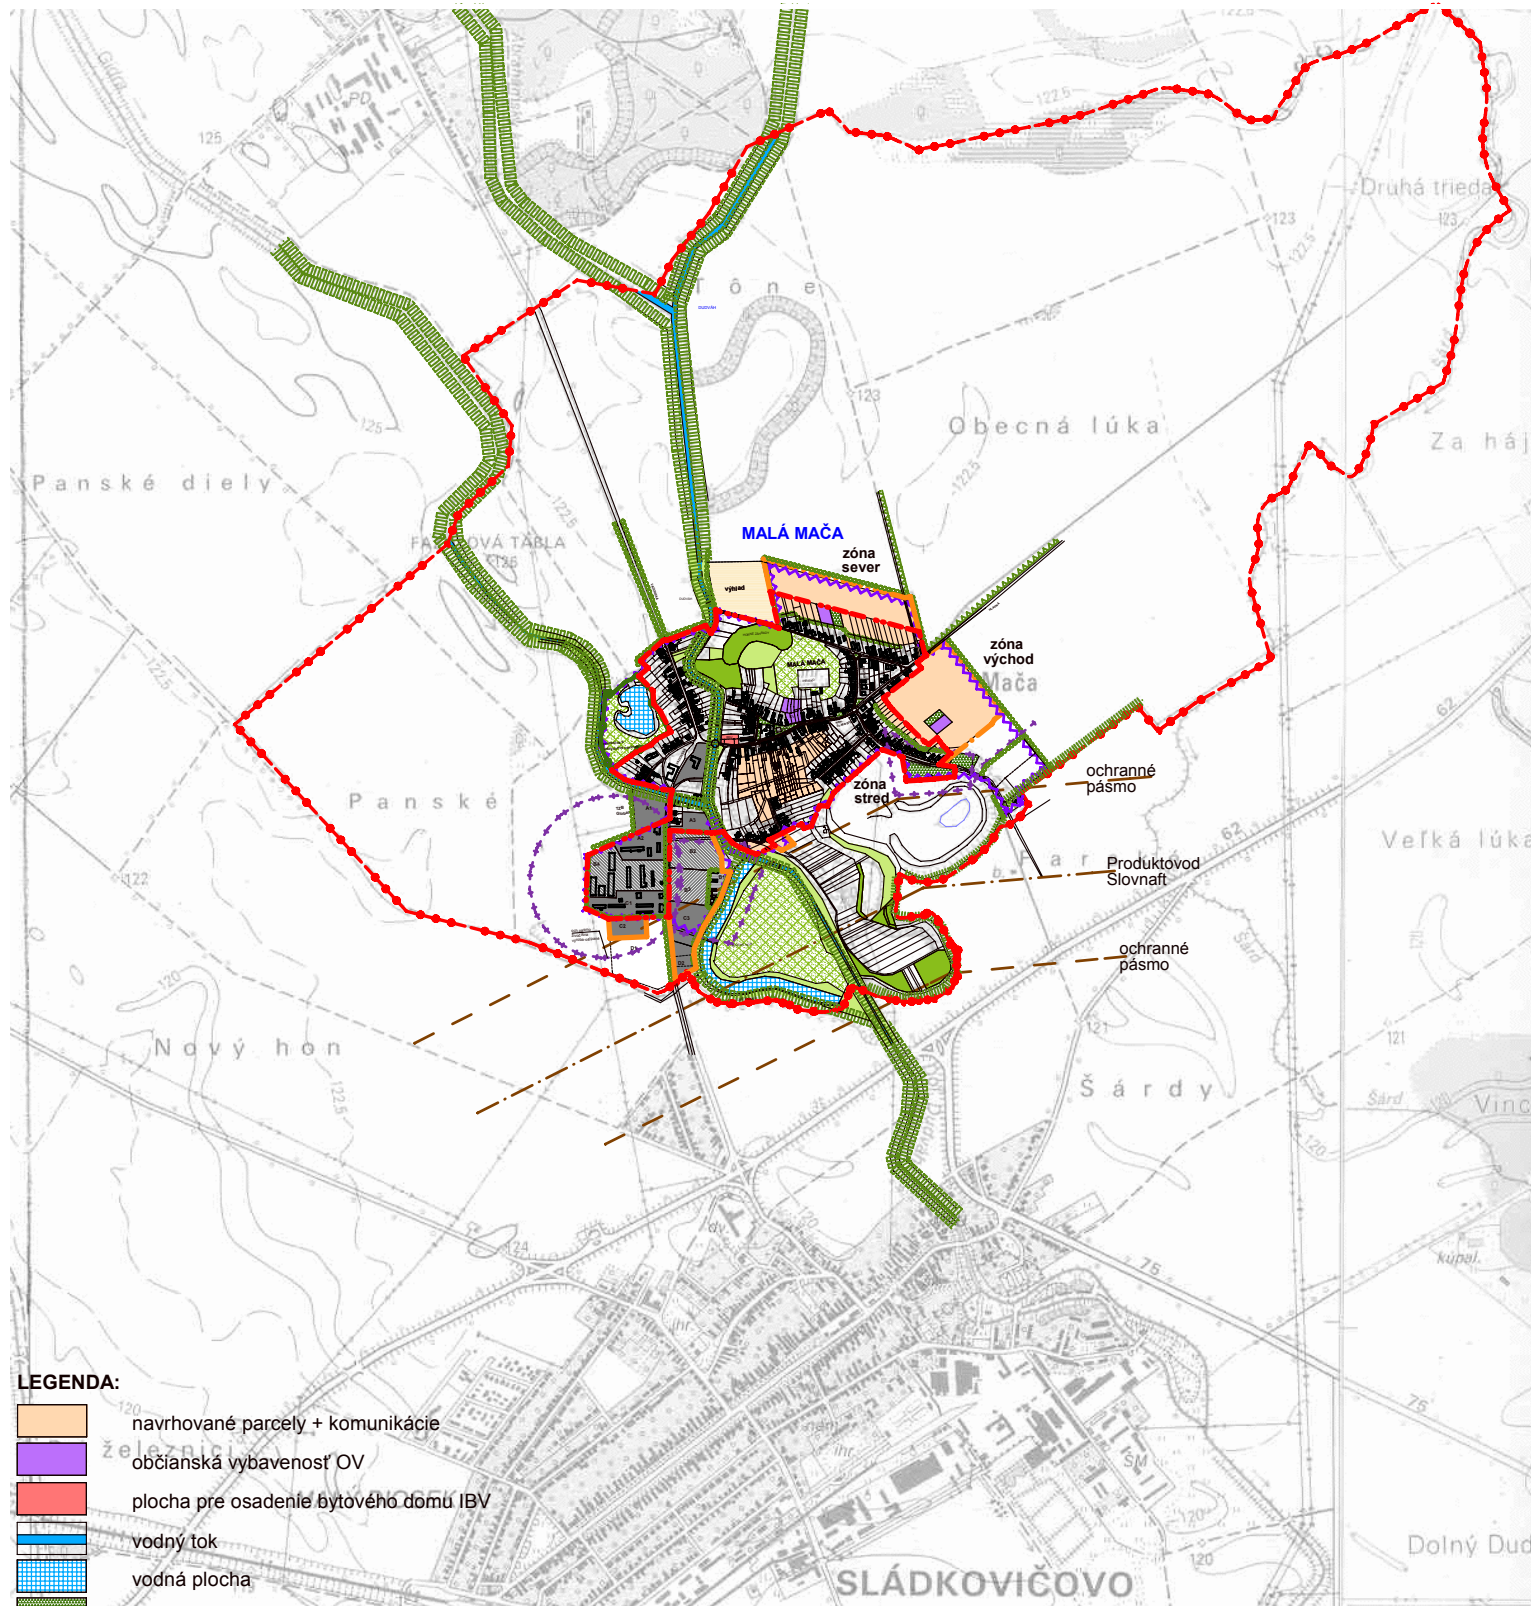


LEGENDA:

- navrhované parcely + komunikácie
- občianska vybavenosť OV
- plocha pre osadenie bytového domu IBV
- vodný tok
- vodná plocha
- verejná zeleň
- lesné porasty
- nelesná drevinová vegetácia
- trvalé trávne porasty
- navrhované parcely - výhľad

- hranica katastra
- intravilán
- intravilán- návrh
- ochranné pásmo
- Územie vyňaté z CHVÚ 023
- Úlanská mokrad' 931 890 m2
- Produktovod Slovaft
- Ochranné pásmo
- Biokoridor



NÁZOV PROJEKTU: ÚPN obce Malá Mača
TENTO PROJEKT BOL REALIZOVANÝ S FINANČNOU PODPOROU EÚ Z EUR. FONDU REG. ROZVOJA (ERDF) PROSTRED. OPER. PROGRAMU ZÁKLADNÝ INFRAŠTRUKTÚRA, KTORÉHO RIADIAČIM ORGÁNOM JE MINISTERSTVO VÝSTAVBY A REG. ROZVOJA SR

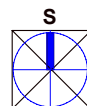

INVESTOR	OBEC MALÁ MAČA			 ING. ARCH. PETER ŽALMAN AUTORIZOVANÝ ARCHITEKT * 0081 AA 1234 *
HLAVNÝ PROJEKTANT	ING. ARCH. PETER ŽALMAN, CSc			
ZODP. PROJEKTANT	ING. ARCH. PETER ŽALMAN, CSc	DÁTUM	12/2007	
STUPEŇ	ÚZEMNÝ PLÁN OBCE	FORMÁT	1*A4	
NÁZOV STAVBY		ÚPN - OBCE MALÁ MAČA 		
OBSAH VÝKRESU	SITUÁCIA- širšie vzťahy		1:25 000	1.