


ZÓNA	1	2	3
	STRED	SEVER	VÝCHOD
PLOCHA CIEST	4 159 m ²	10 504 m ²	12 110 m ²
PLOCHA CHODNÍKA	1 893 m ²	4 673 m ²	5 181 m ²
PLOCHA PARCEL	51 391 m ²	55 189 m ²	63 264 m ²
PLOCHA IBV	1 897 m ²	- m ²	- m ²
PLOCHA OBČ.VYBAVENOSŤ	-m ²	2 324 m ²	2 238 m ²
ZMIEŠANÉ ÚZEMIE	141 m ²	-m ²	-m ²
OSTATNÉ	- m ²	1 772 m ²	2 074 m ²
PLOCHA SPOLU	59 479 m ²	74 462 m ²	84 867 m ²

doplnok č. 2 zóna východ + 16 579 m²
Spolu 101 466 m²

doplnok č.3 zmiešané územie 1 111 m² (parc. 520/1,2,3 - pôvodný ÚPN - zastavané územie)

1. ZÓNA STRED = 64 rod.domov + 6 (doplnok č.3) + IBV
- pôvodný ÚPN 58 rod. domov + IBV + OV
2. ZÓNA SEVER = 67 rod.domov+ OV
3. ZÓNA VÝCHOD = 92 rod.domov+OV
- pôvodný ÚPN 81 rod. domov
- doplnok č. 2 + 11 rod. domov

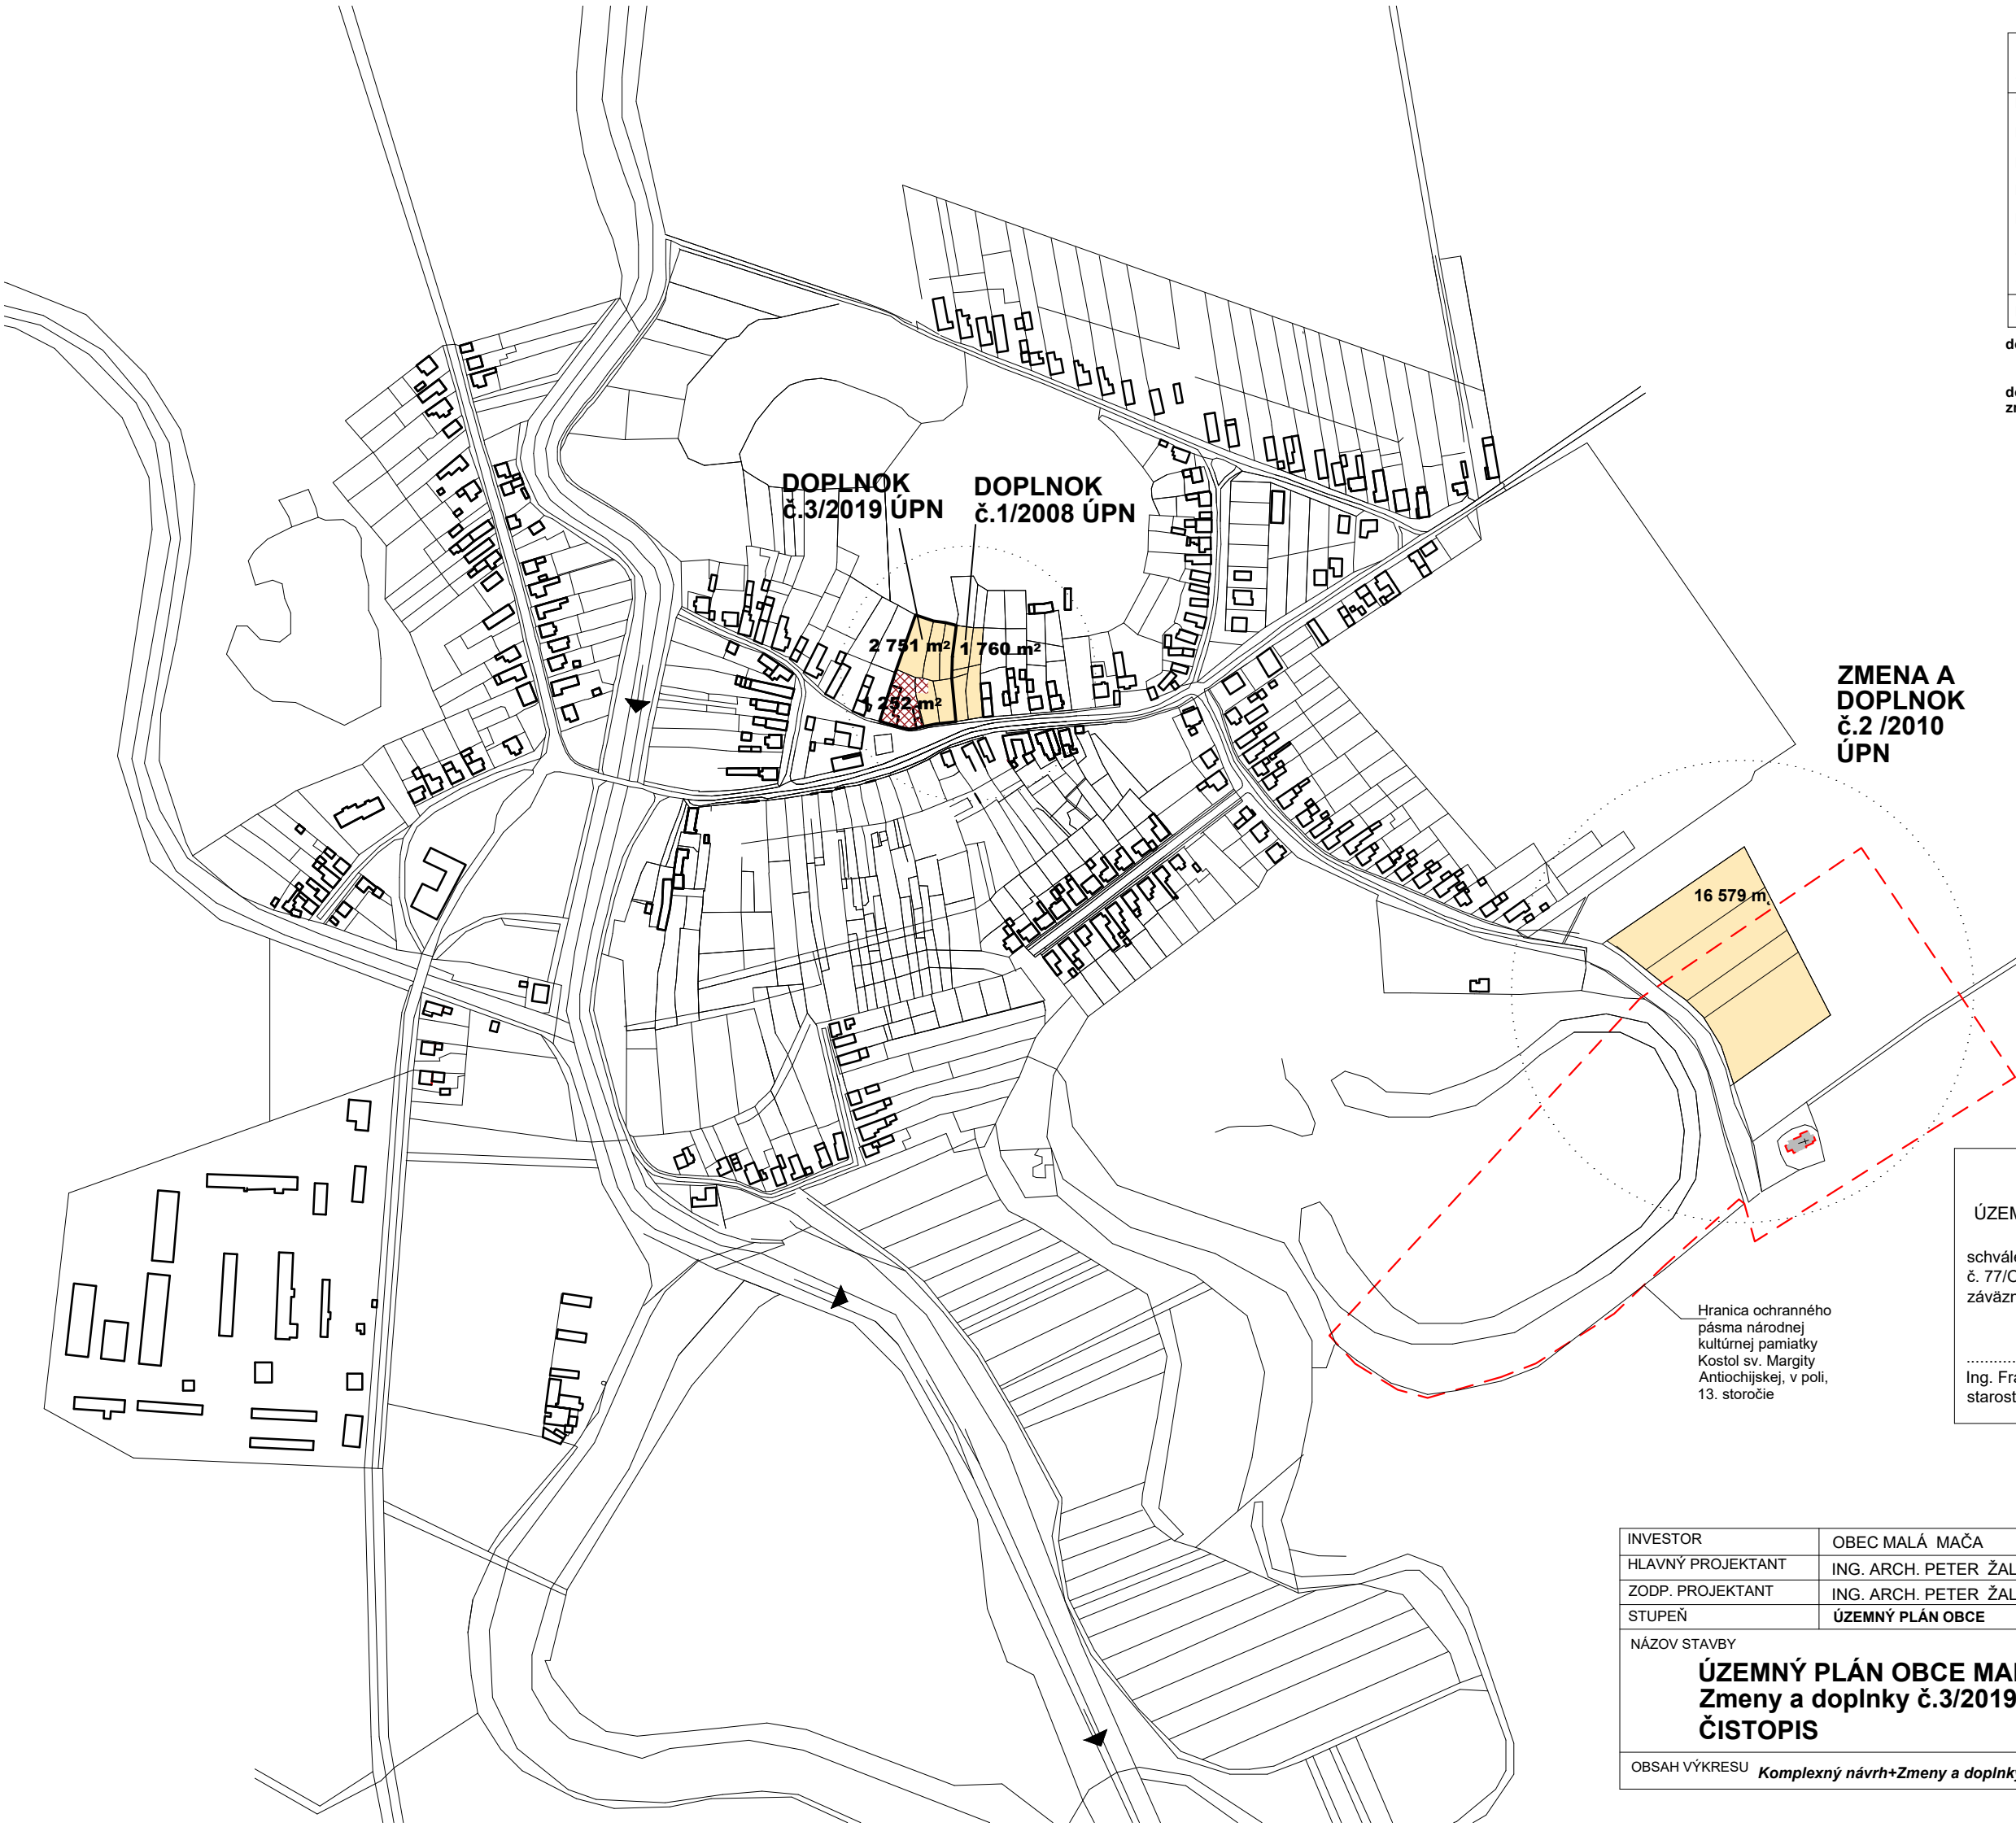

**ZMENA A
DOPLNOK
č.2 /2010
ÚPN**

16 579 m²


Hranica ochranného pásma národnej kultúrnej pamiatky Kostol sv. Margity Antiochijskej, v poli, 13. storočie

SCHVALOVACIA DOLOŽKA

ÚZEMNÝ PLÁN OBCE MALÁ MAČA- Zmeny a doplnky č.3/2019

schválený uznesením Obecného zastupiteľstva v Malej Mači č. 77/OZ- 2020 zo dňa 29.06.2020, záväzná časť vyhlásená VZN obce Malá Mača č.80/2020

Ing. František Hontvári
starosta obce Malá Mača

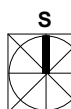

INVESTOR	OBEC MALÁ MAČA		
HLAVNÝ PROJEKTANT	ING. ARCH. PETER ŽALMAN, CSc		
ZODP. PROJEKTANT	ING. ARCH. PETER ŽALMAN, CSc	DÁTUM	04/2020
STUPEŇ	ÚZEMNÝ PLÁN OBCE	FORMÁT	2'A4
NÁZOV STAVBY			
ÚZEMNÝ PLÁN OBCE MALÁ MAČA Zmeny a doplnky č.3/2019 ČISTOPIS			
OBSAH VÝKRESU <i>Komplexný návrh+Zmeny a doplnky č.3 /2019</i>		1:5000	2b.

ING. ARCH. PETER ŽALMAN
AUTORIZOVANÝ ARCHITEKT
0081 AA 1234

