


ZOZNAM VEREJNO- PROSPEŠNÝCH STAVIEB:

1. premostenie toku Dudváh
2. odkanalizovanie + prívod k ČOV
3. rozvod požiarnej vody
4. spracovanie PD+ realizácia tech. infraštruktúry nových lokalít bývania



NÁZOV PROJEKTU: ÚPN obce Malá Mača
TENTO PROJEKT BOL REALIZOVANÝ S FINANČNOU PODPOROU EÚ Z EUR. FONDU REG. ROZVOJA (ERDF) PROSTRED. OPER. PROGRAMU ZÁKLADNÝ INFRAŠTRUKTÚRA, KTORÉHO RIADICIM ORGÁNOM JE MINISTERSTVO VÝSTAVBY A REG. ROZVOJA SR

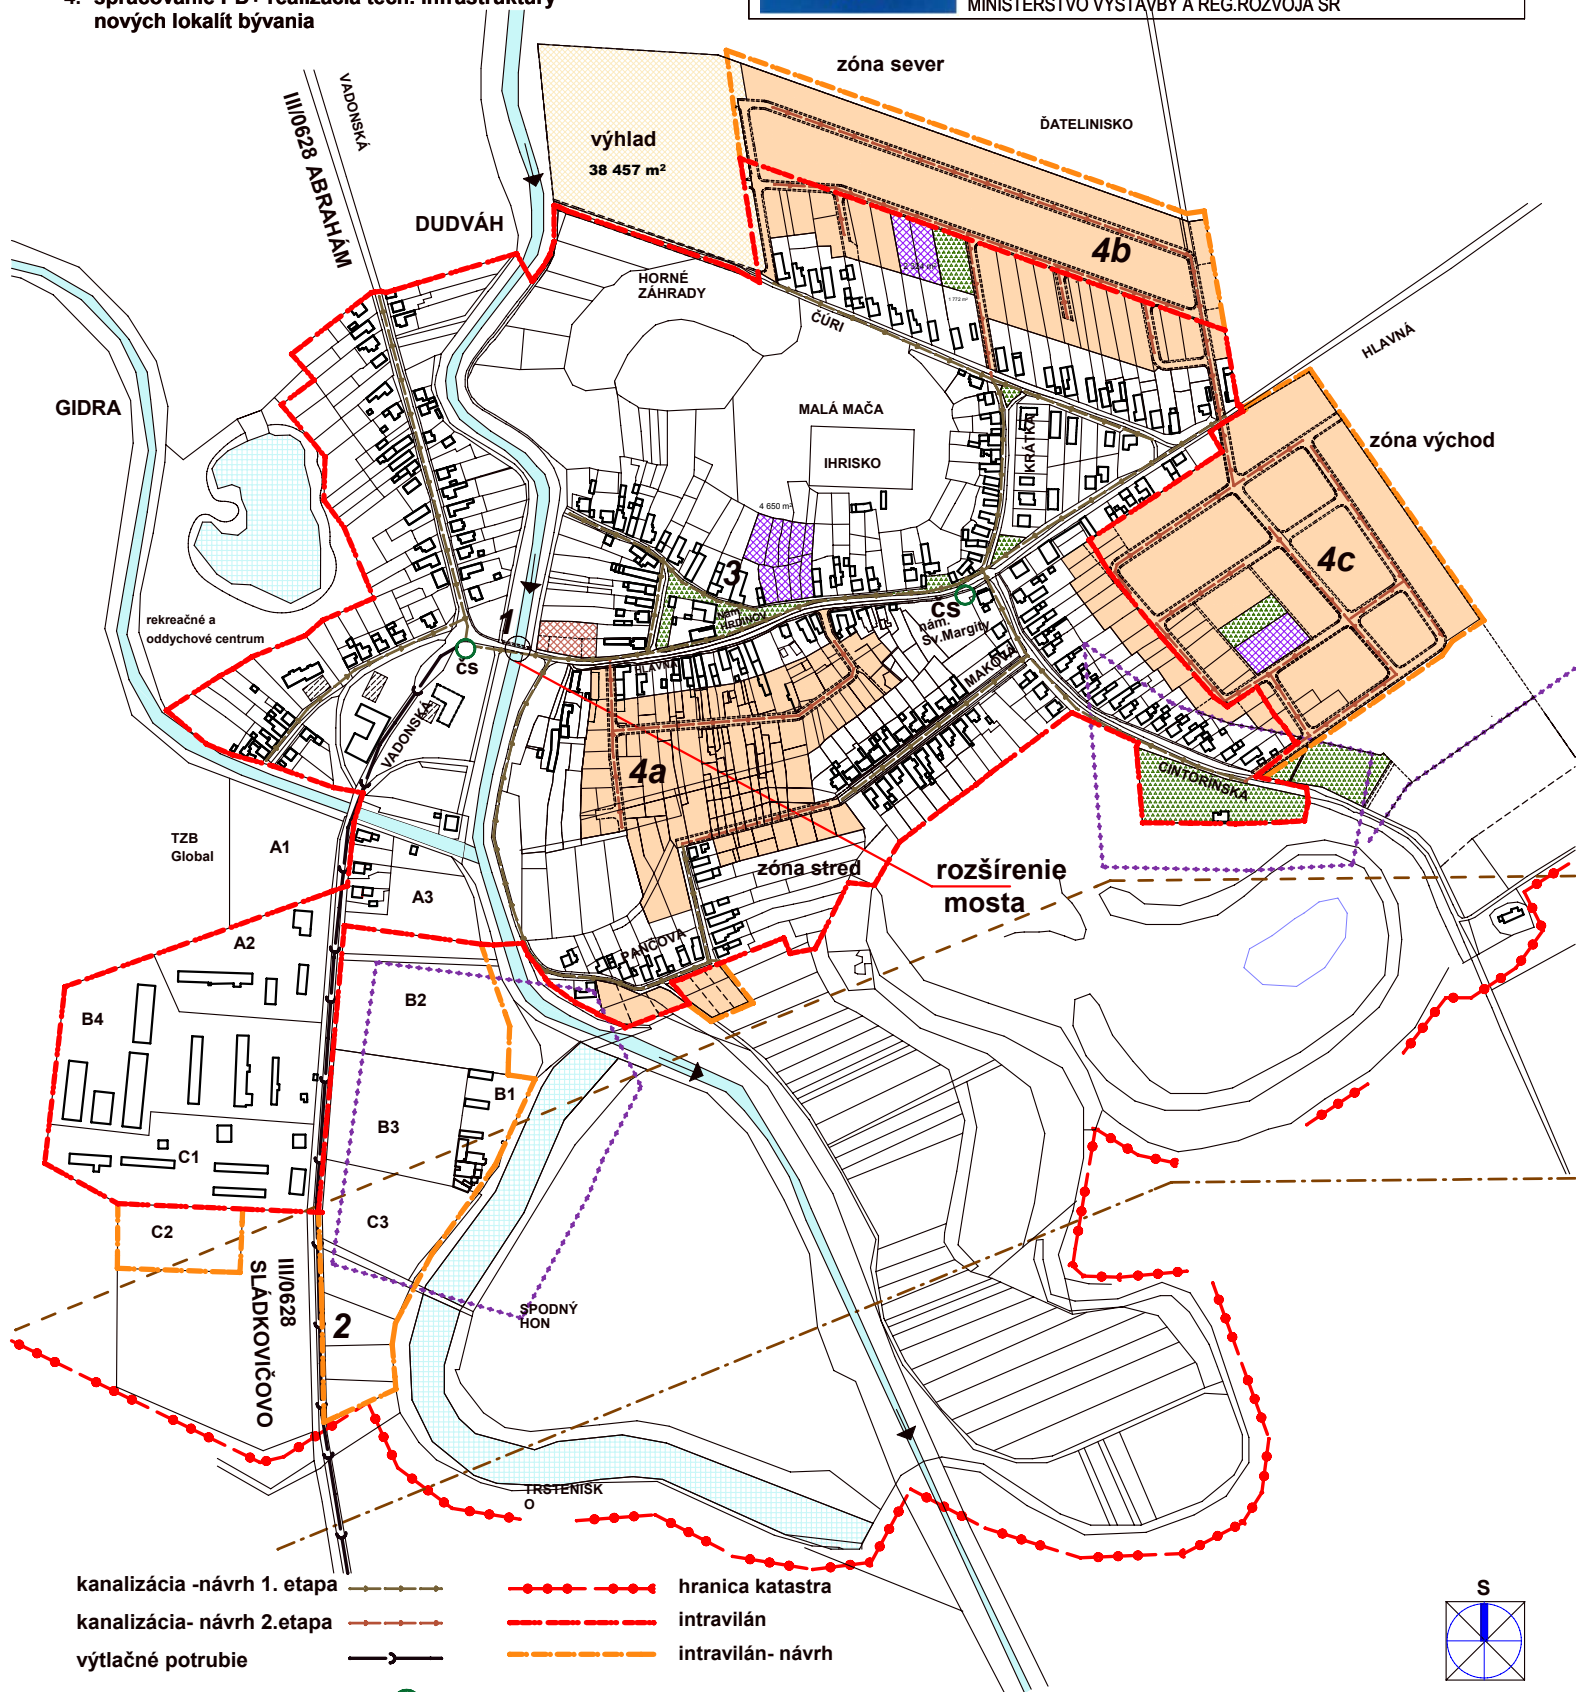

kanalizácia - návrh 1. etapa
kanalizácia - návrh 2. etapa
výtláčne potrubie

hranica katastra
intravilán
intravilán - návrh

ČS - čerpacia stanica BTMO

- navrhované parcely + komunikácie
- občianska vybavenosť OV
- plocha pre osadenie byt. domu IBV
- vodný tok
- vodná plocha
- navrhované parcely - výhľad

INVESTOR	OBEC MALÁ MAČA		
HLAVNÝ PROJEKTANT	ING. ARCH. PETER ŽALMAN, CSc		
ZODP. PROJEKTANT	ING. ARCH. PETER ŽALMAN, CSc	DÁTUM	12/2007
STUPEŇ	ÚZEMNÝ PLÁN OBCE	FORMÁT	2*A4
NÁZOV STAVBY	ÚPN - OBCE MALÁ MAČA		
OBSAH VÝKRESU Schéma záväzných častí riešenia a verejno-prospešných stavieb			1:7500

ING. ARCH. PETER ŽALMAN
AUTORIZOVANÝ ARCHITEKT
* 0081 AA 1234 *

