


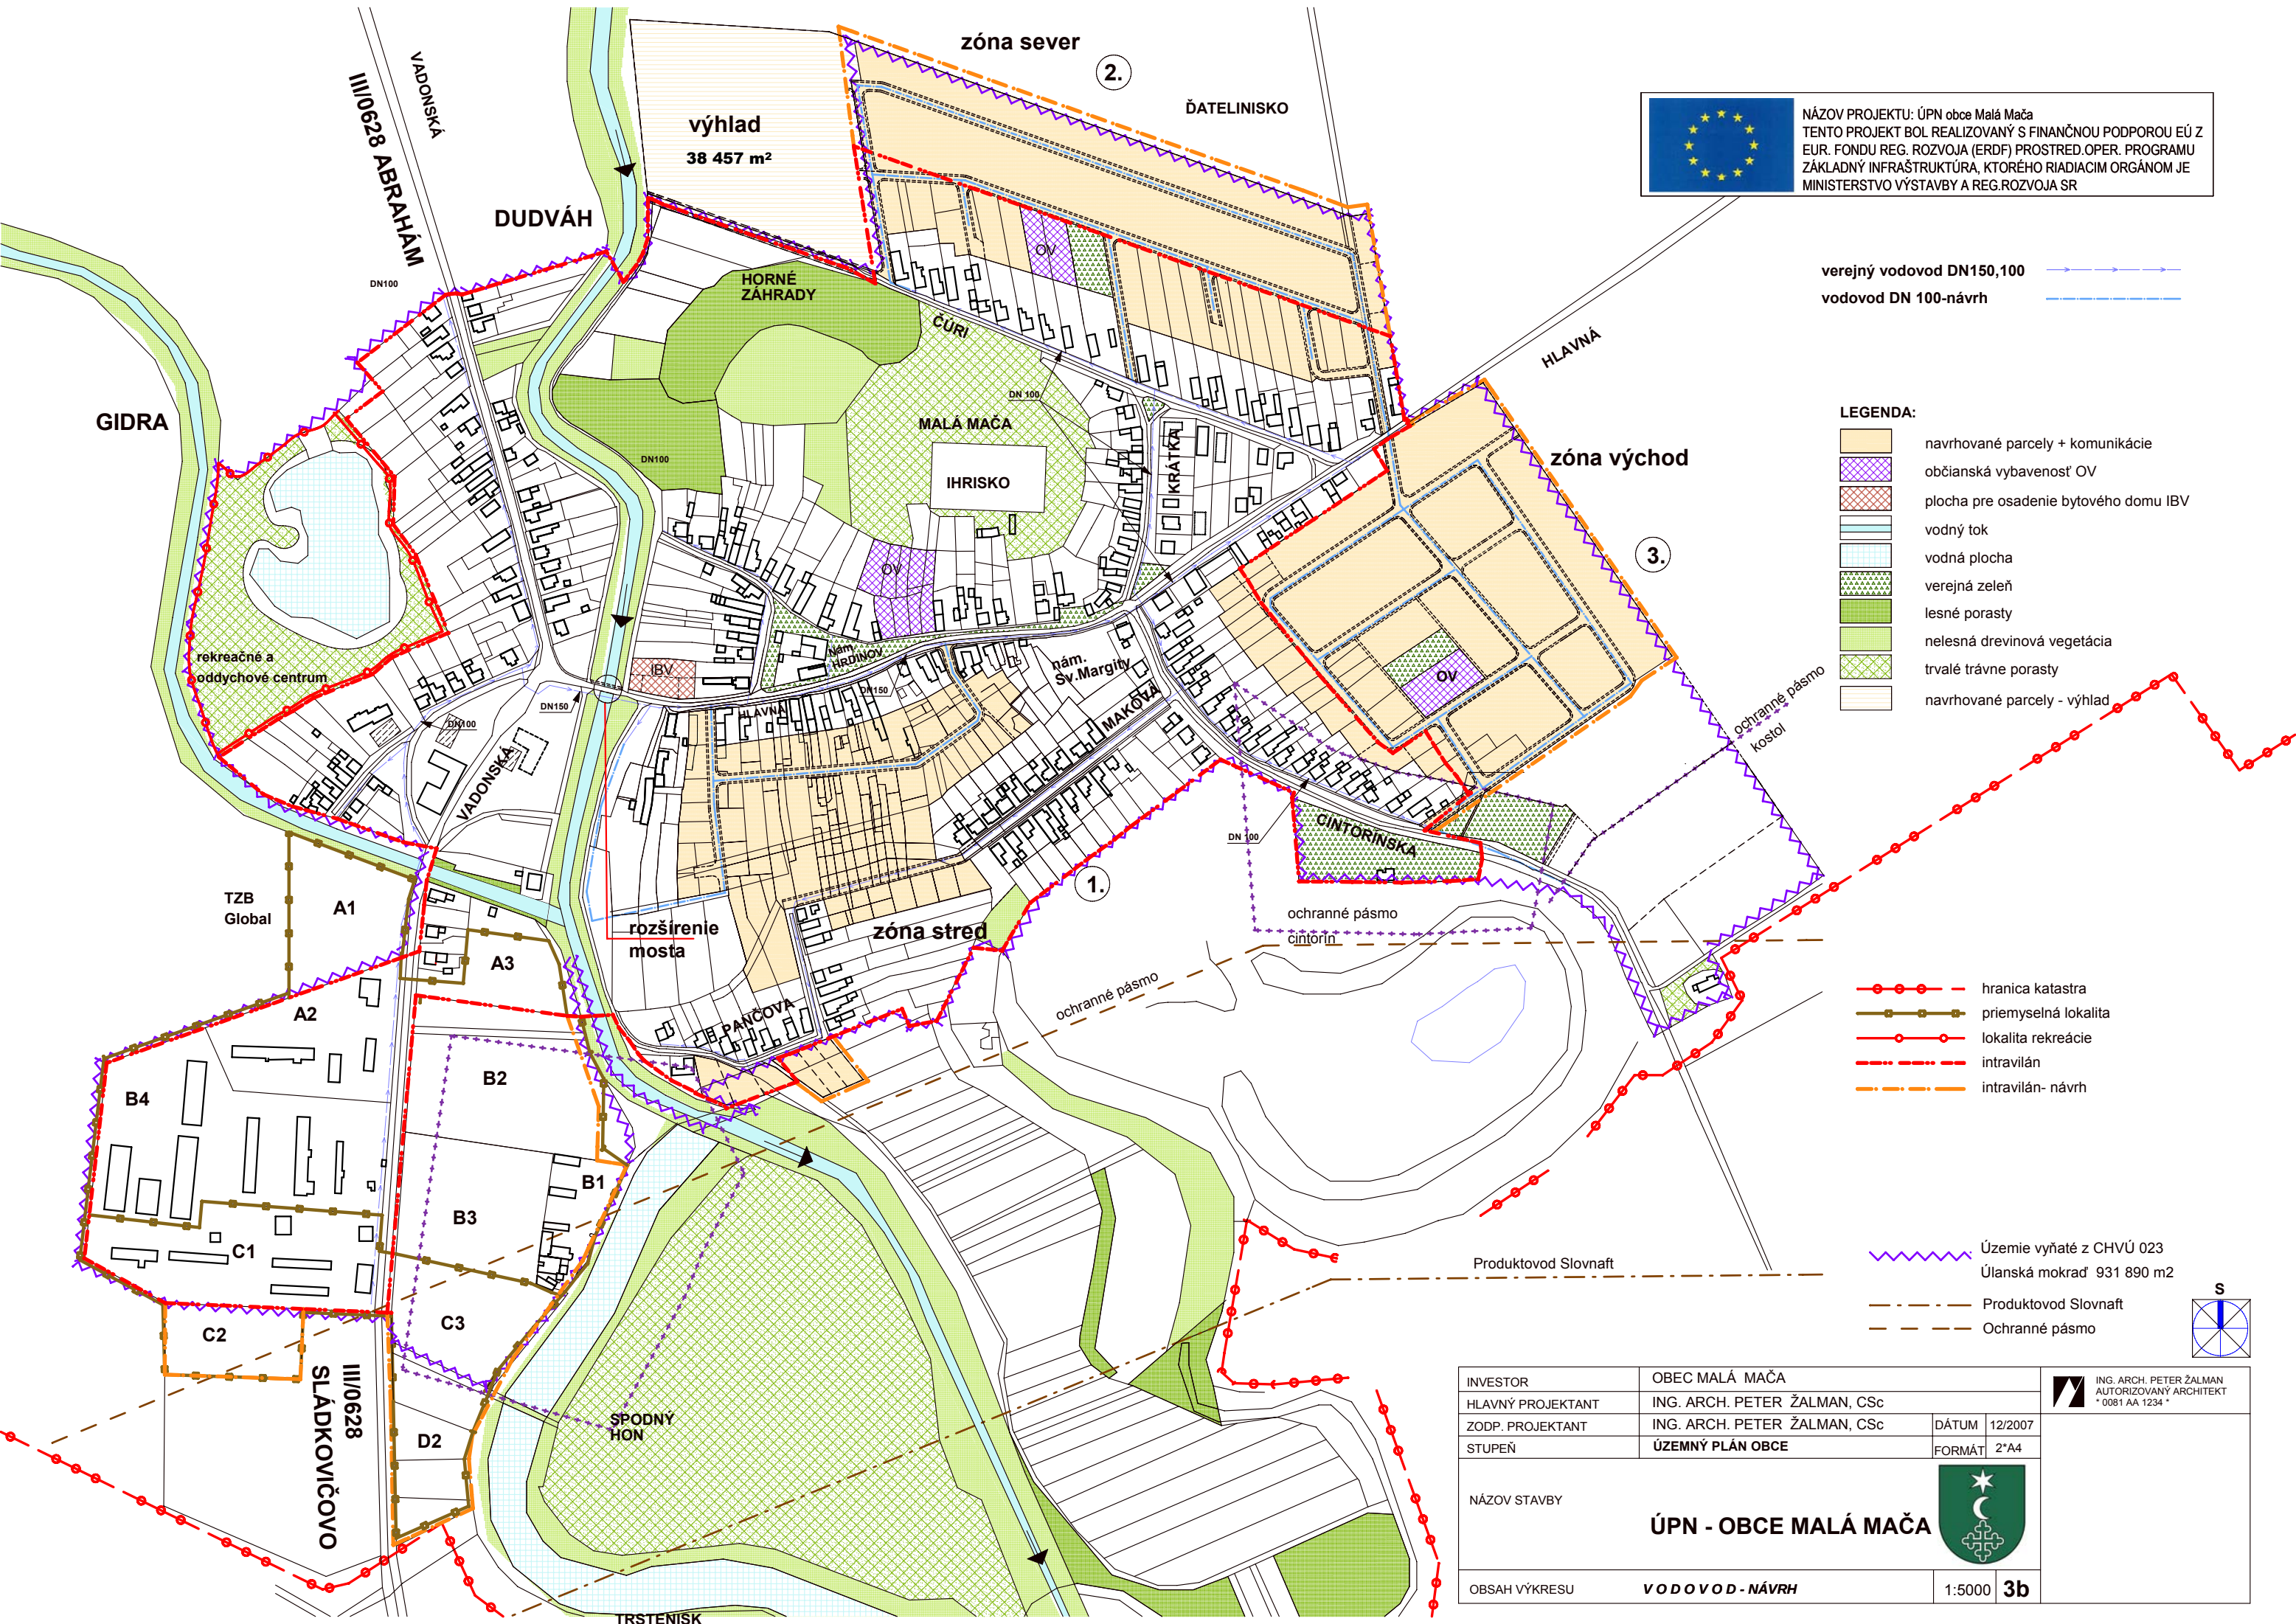


NÁZOV PROJEKTU: ÚPN obce Malá Mača
TENTO PROJEKT BOL REALIZOVANÝ S FINANČNOU PODPOROU EÚ Z
EUR. FONDU REG. ROZVOJA (ERDF) PROSTRED. OPER. PROGRAMU
ZÁKLADNÝ INFRAŠTRUKTÚRA, KTORÉHO RIADIACIM ORGÁNOM JE
MINISTERSTVO VÝSTAVBY A REG.ROZVOJA SR

verejný vodovod DN150,100
vodovod DN 100-návrh

- LEGENDA:
- navrhované parcely + komunikácie
 - občianska vybavenosť OV
 - plocha pre osadenie bytového domu IBV
 - vodný tok
 - vodná plocha
 - verejná zeleň
 - lesné porasty
 - nelesná drevinová vegetácia
 - trvalé trávne porasty
 - navrhované parcely - výhľad

- hranica katastra
- priemyselná lokalita
- lokalita rekreácie
- intravilán
- intravilán- návrh

- Územie vyňaté z CHVÚ 023
Úľanská mokraď 931 890 m2
- Produktovod Slovnaft
- Ochranné pásmo

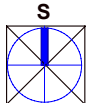

INVESTOR	OBEC MALÁ MAČA			 ING. ARCH. PETER ŽALMAN AUTORIZOVANÝ ARCHITEKT * 0081 AA 1234 *
HLAVNÝ PROJEKTANT	ING. ARCH. PETER ŽALMAN, CSc			
ZODP. PROJEKTANT	ING. ARCH. PETER ŽALMAN, CSc	DÁTUM	12/2007	
STUPEŇ	ÚZEMNÝ PLÁN OBCE	FORMÁT	2*A4	
NÁZOV STAVBY	ÚPN - OBCE MALÁ MAČA 			
OBSAH VÝKRESU	VODOVOD - NÁVRH		1:5000	