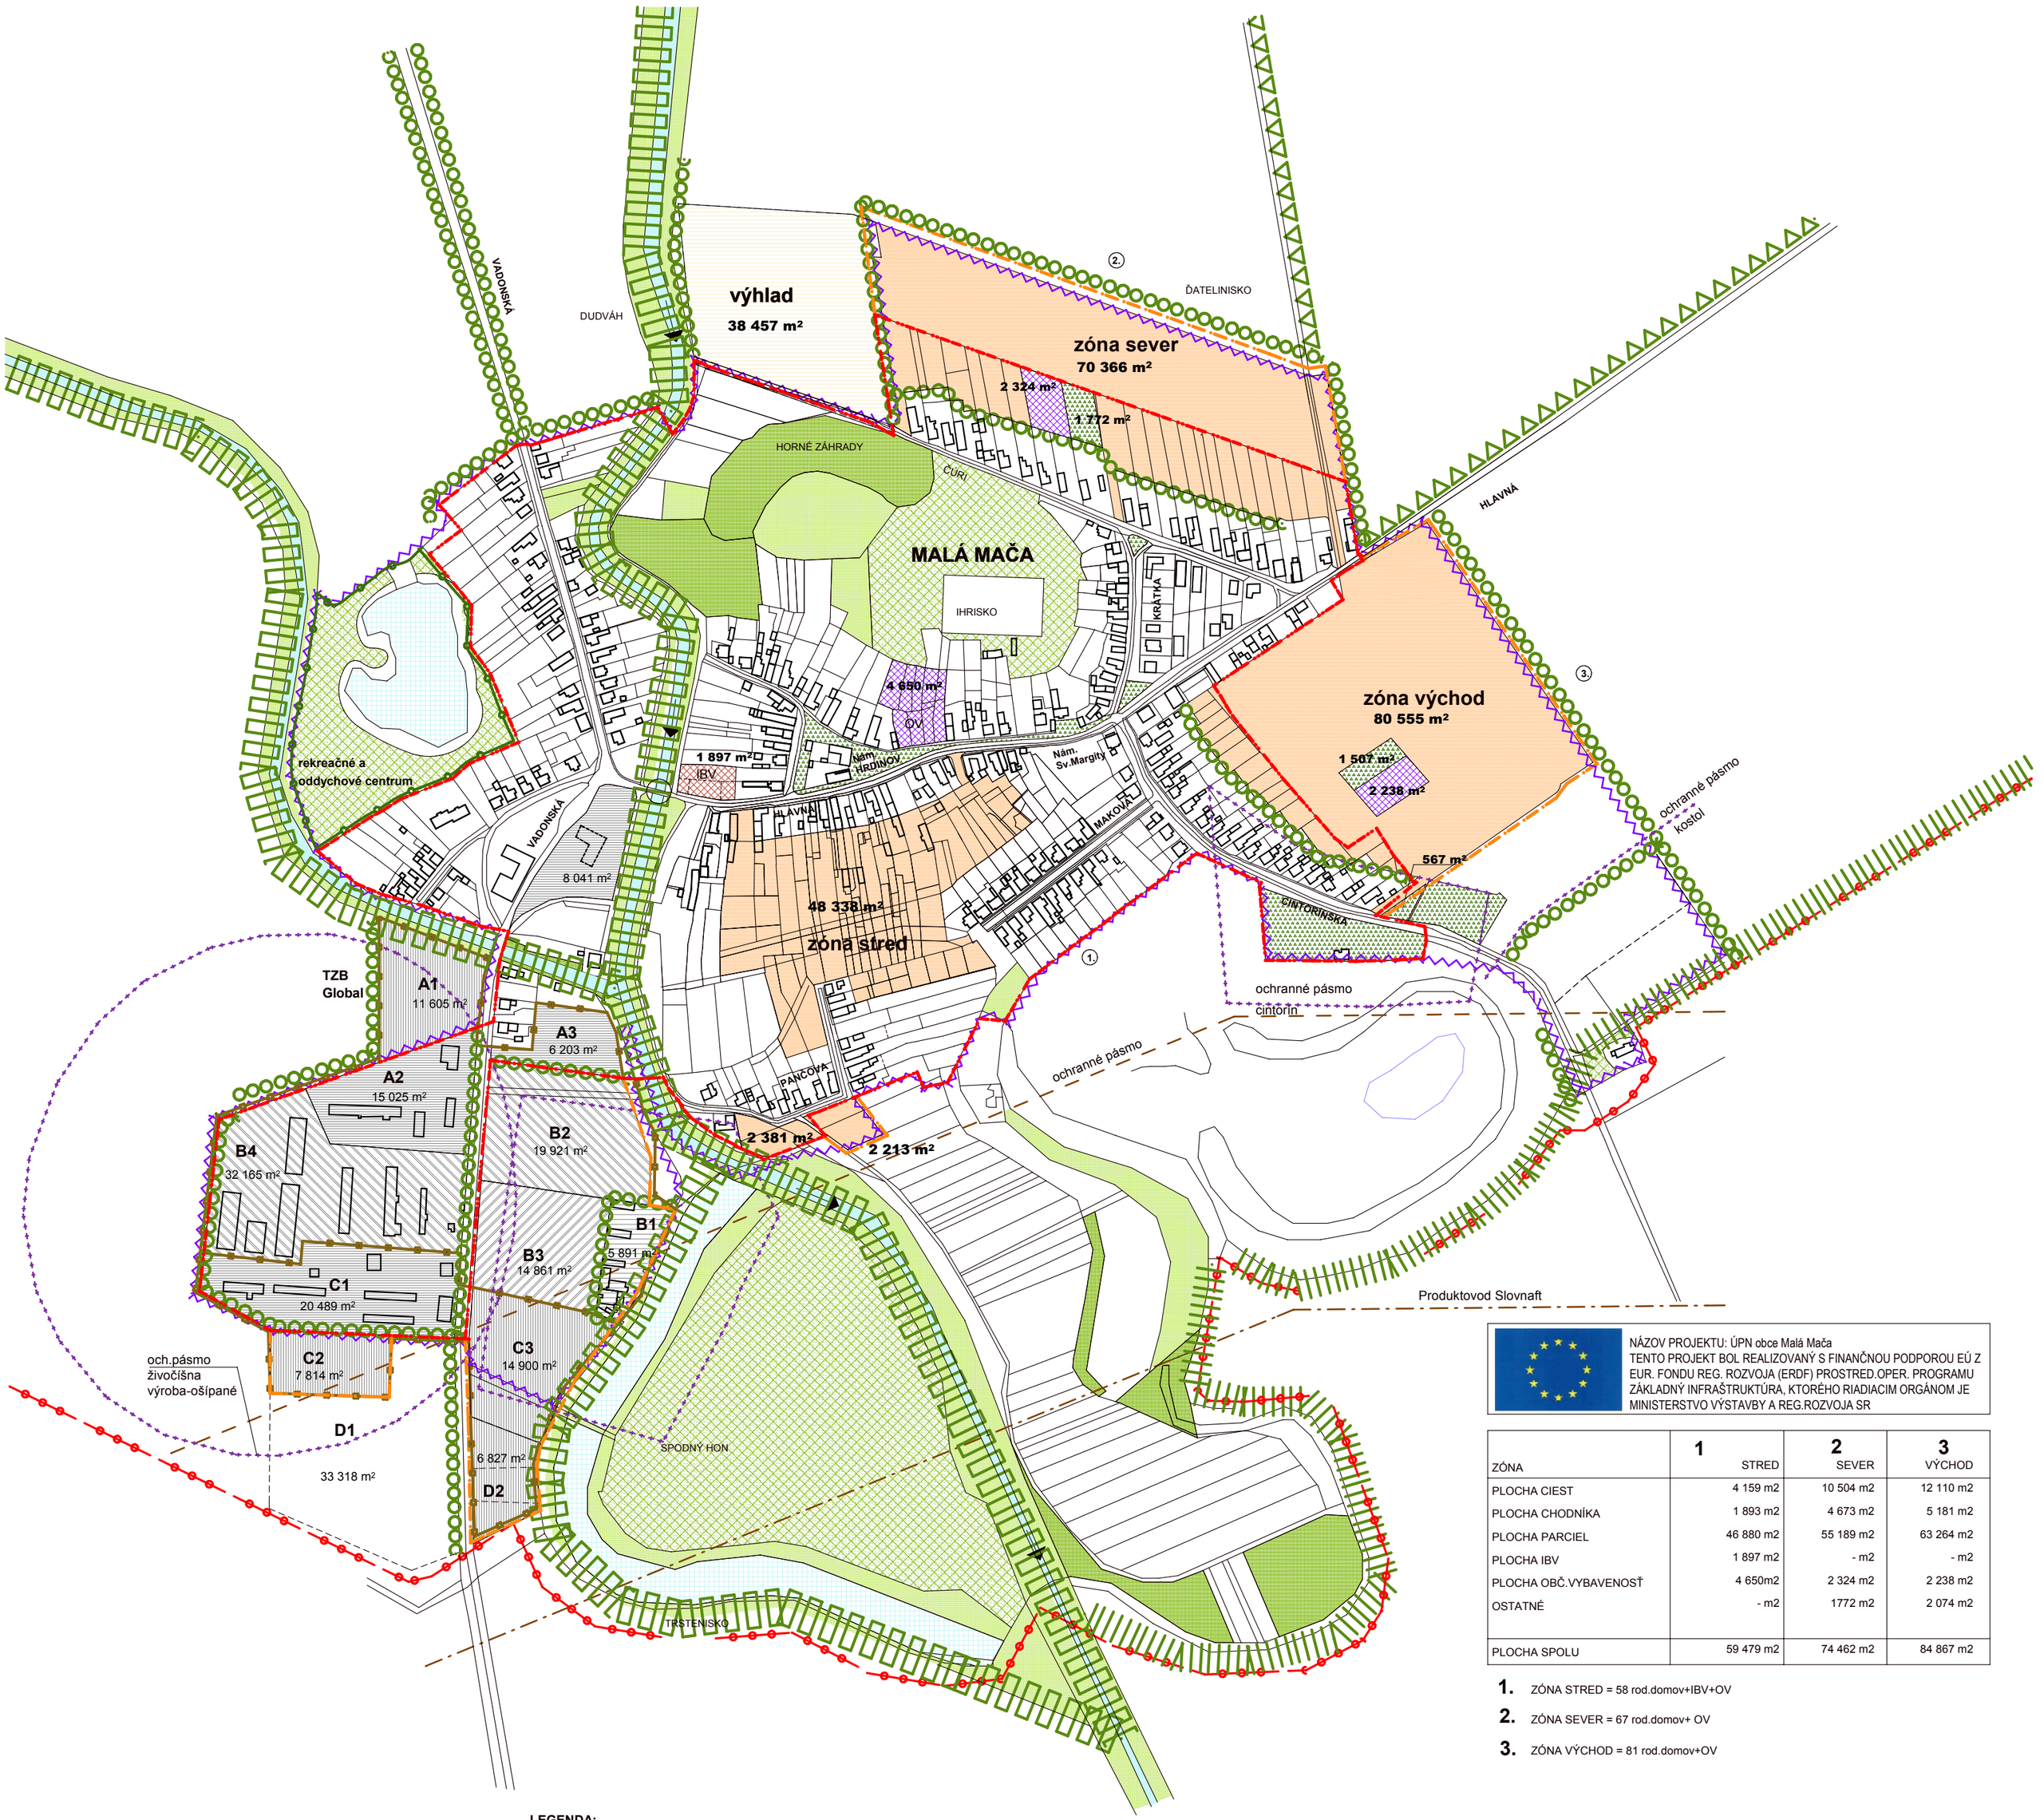


NÁZOV PROJEKTU: ÚPN obce Malá Mača
TENTO PROJEKT BOL REALIZOVANÝ S FINANČNOU PODPOROU EÚ Z EUR. FONDU REG. ROZVOJA (ERDF) PROSTRED.OPER. PROGRAMU ZÁKLADNÝ INFRAŠTRUKTÚRA, KTORÉHO RIADIACIM ORGÁNOM JE MINISTERSTVO VÝSTAVBY A REG.ROZVOJA SR

ZÓNA	1 STRED	2 SEVER	3 VÝCHOD
PLOCHA CIEST	4 159 m2	10 504 m2	12 110 m2
PLOCHA CHODNÍKA	1 893 m2	4 673 m2	5 181 m2
PLOCHA PARCIEL	46 880 m2	55 189 m2	63 264 m2
PLOCHA IBV	1 897 m2	- m2	- m2
PLOCHA OBČ.VYBAVENOSŤ	4 650m2	2 324 m2	2 238 m2
OSTATNÉ	- m2	1772 m2	2 074 m2
PLOCHA SPOLU	59 479 m2	74 462 m2	84 867 m2

1. ZÓNA STRED = 58 rod.domov+IBV+OV
2. ZÓNA SEVER = 67 rod.domov+ OV
3. ZÓNA VÝCHOD = 81 rod.domov+OV

BIOKORIDOR REGIONÁLNEHO VÝZNAMU
BIOKORIDOR MIESTNEHO VÝZNAMU
LÍNIOVÁ ZELEŇ PôDOOCHRANNÁ
INTERAKČNÝ PRVOK LÍNIOVÝ

LEGENDA:

navrhované parcely + komunikácie
občianská vybavenosť OV
plocha pre osadenie bytového domu IBV
vodný tok
vodná plocha
verejná zeleň
lesné porasty
nelesná drevinová vegetácia
trvalé trávne porasty
navrhované parcely - výhlad

A1-3, B1-4 C1,C2,C3, D2 priemyselná zóna 163 742 m2

D1 priemyselná zóna 33 318 m2 - VÝHLAD

hranica katastra
priemyselná lokalita
lokalita rekreácie
intravilán
intravilán- návrh
ochranné pásmo
Územie vyňaté z CHVÚ 023 Úlanská mokraď 931 890 m2
Produktovod Slovnaft
Ochranné pásmo

S

INVESTOR	OBEC MALÁ MAČA		ING. ARCH. PETER ŽALMAN AUTORIZOVANÝ ARCHITEKT * 0081 AA 1234 *
HLAVNÝ PROJEKTANT	ING. ARCH. PETER ŽALMAN, CSc		
ZODP. PROJEKTANT	ING. ARCH. PETER ŽALMAN, CSc	DÁTUM 12/2007	
STUPEŇ	**ÚZEMNÝ PLÁN OBCE**	FORMÁT 2*A4	
NÁZOV STAVBY	**ÚPN - OBCE MALÁ MAČA**		
OBSAH VÝKRESU	***KOMPLEXNÝ NÁVRH***	1:5000	**2.**